


**10. Nerazvrstane ceste
u Općini Sveti Petar u Šumi
7/13**

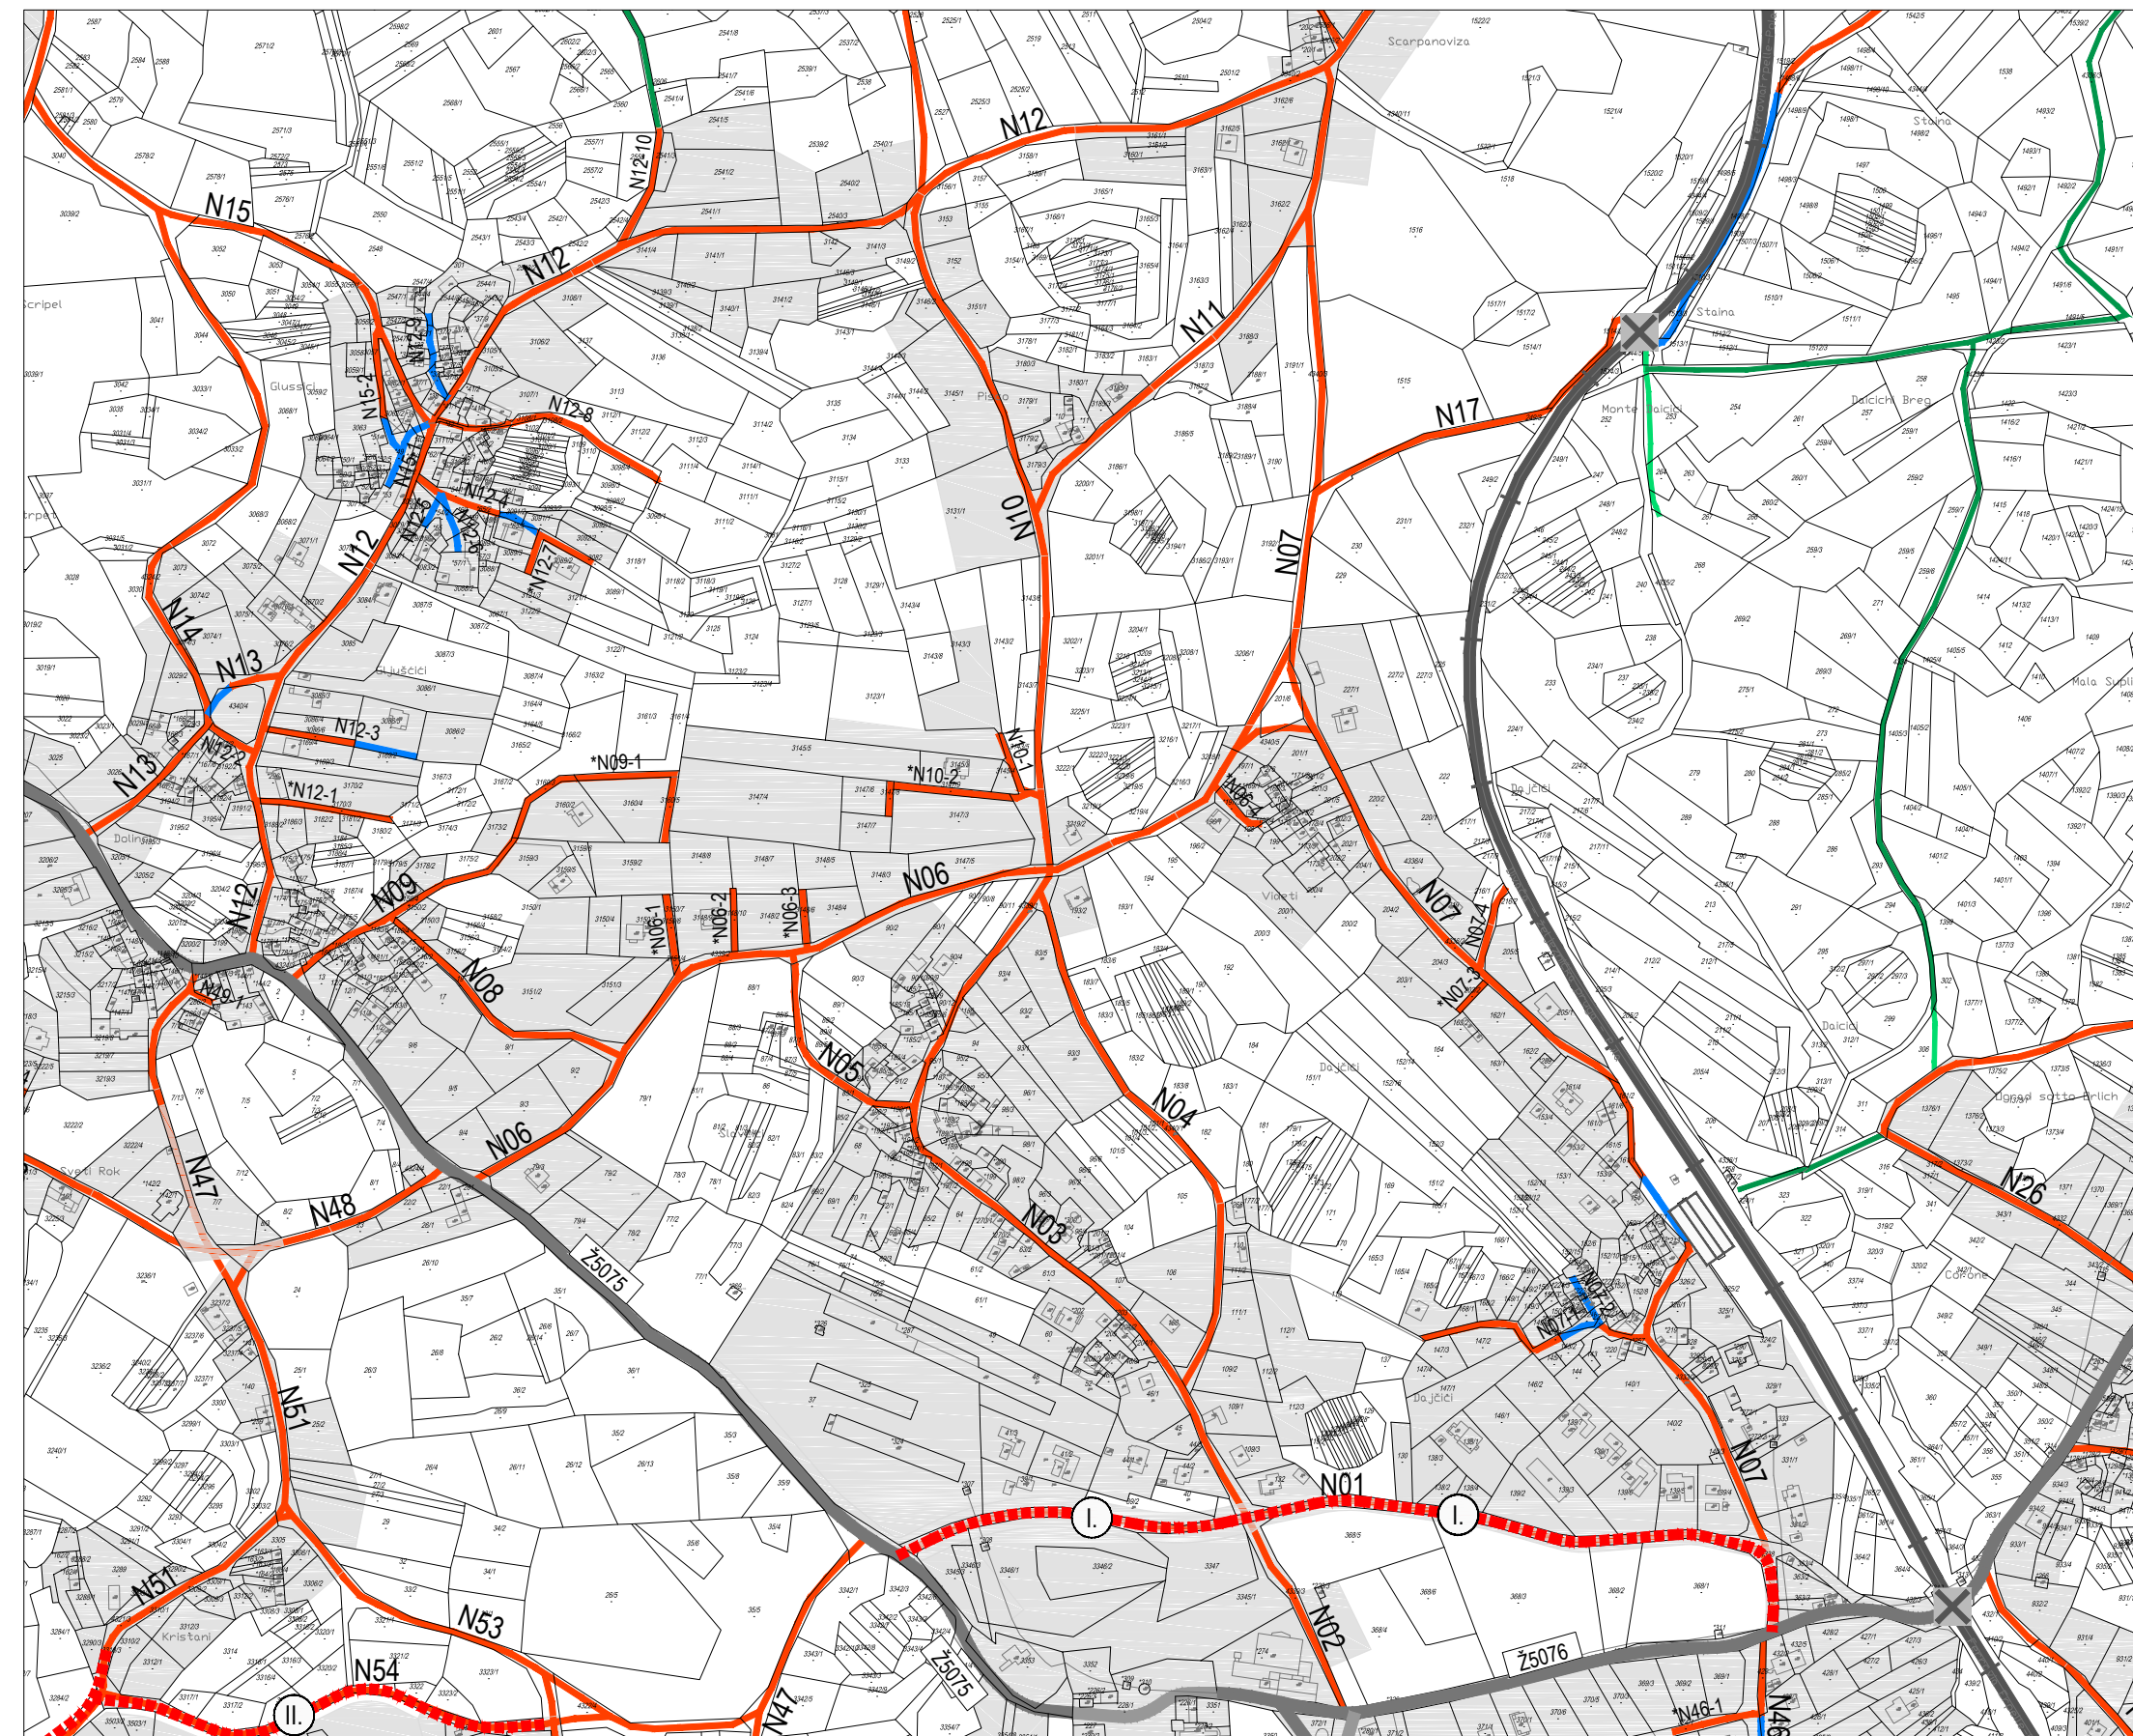

TUMAČ ZNAKOVA

- GRANICA OPĆINE / NASELJA
GRAĐEVNA PODRUČJA

CESTOVNI PROMET

- | UTVRĐENA K.Č. | NEUTVRĐENA K.Č. |
|---------------|-----------------|
|---------------|-----------------|

-

NERAZVRSTANE CESTE


- I. PLANIRANE NERAZVRSTANE CESTE**
- I. Planirana rekonstrukcija postojeće nerazvrstane ceste (N01) u obilaznicu središta mjesta
- II. Planirana rekonstrukcija postojećih nerazvrstanih cesta (N51 i N54) u prilazne ceste do planirane sportsko rekreacijske površine za aqua park

POLJSKI I ŠUMSKI PUTEVI

- | | |
|---------------|--|
| N01 | OZNAKA NERAZVRSTANE CESTE |
| N01-1 | OZNAKA ODVOJKA NERAZVRSTANE CESTE |
| *N01 / *N01-1 | OZNAKA NERAZVRSTANE CESTE I/ILI ODVOJKA
NERAZVRSTANE CESTE U PRIVATNOM VLASNIŠTVU
S KOJIH SE PRILAZI DO VIŠE GRADEVNIH CESTICA |

- | POSTOJEĆE | PLANIRANO |
|-----------|-------------------|
| | MOST / NADVOŽNJAK |

ŽELJEZNIČKI PROMET

 - | POSTOJEĆE | PLANIRANO |
|---|--|
|  | <p>ŽELJEZNIČKA PRUGA OD ZNAČAJA
ZA REGIONALNI PROMET</p> <p>R101 (Podgorje) – Državna granica – Buzet – Pazin – Pula</p> |
|  | <p>KOLODVOR - Sveti Petar u Šumi</p> |
|  | <p>ŽELJEZNIČKO-CESTOVNI PRIJELAZ
U JEDNOJ RAZINI</p> |

