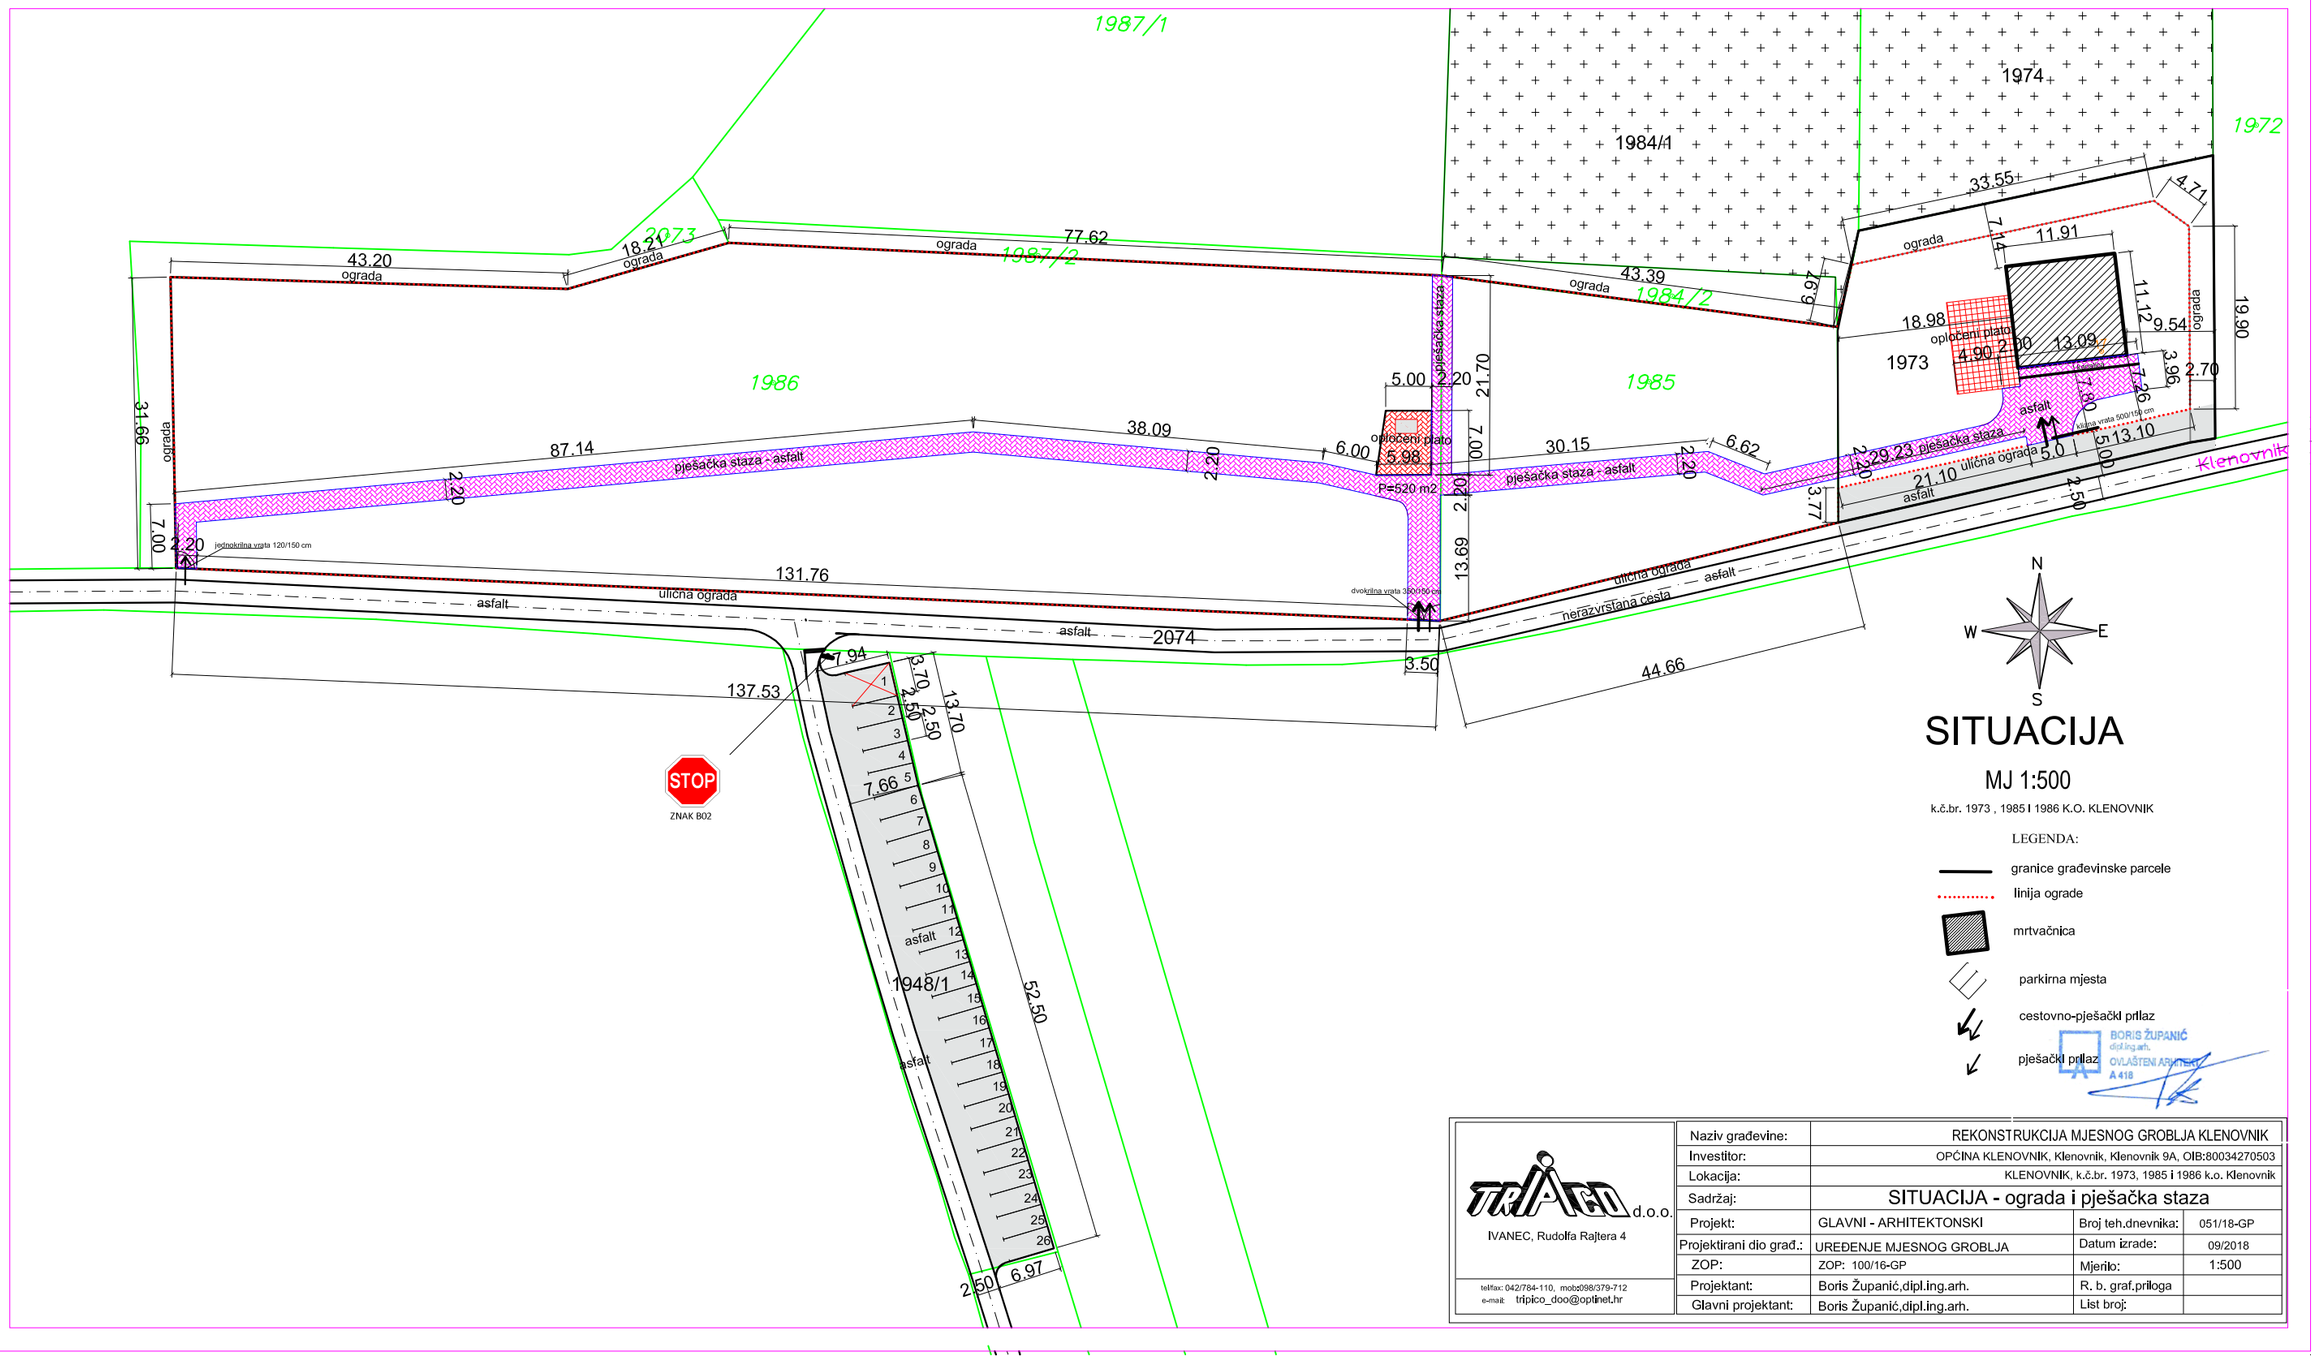

SITUACIJA

MJ 1:500

k.č.br. 1973 , 1985 i 1986 K.O. KLENOVNIK

LEGENDA:

- granice građevinske parcele
- linija ograde
- mrtvačnica
- parkirna mjesta
- cestovno-pješački prilaz
- pješački prilaz

BORIS ŽUPANIĆ dipl.ing.arh. OVLAŠTENI ARHITEKT A 418

TRIPICO d.o.o.
IVANEC, Rudolfa Rajtera 4
tel/fax: 042/784-110, mob098/379-712
e-mail: tripico_doo@optinet.hr

Naziv građevine:	REKONSTRUKCIJA MJESNOG GROBLJA KLENOVNIK		
Investitor:	OPĆINA KLENOVNIK, Klenovnik, Klenovnik 9A, OIB:80034270503		
Lokacija:	KLENOVNIK, k.č.br. 1973, 1985 i 1986 k.o. Klenovnik		
Sadržaj:	SITUACIJA - ograda i pješačka staza		
Projekt:	GLAVNI - ARHITEKTONSKI	Broj teh.dnevnika:	051/18-GP
Projektirani dio građ.:	UREĐENJE MJESNOG GROBLJA	Datum izrade:	09/2018
ZOP:	ZOP: 100/16-GP	Mjerilo:	1:500
Projektant:	Boris Županić,dipl.ing.arh.	R. b. graf.priloga	
Glavni projektant:	Boris Županić,dipl.ing.arh.	List broj:	